Строительство 7 уровень

Тема С/01.7 (приемка и контроль качества результатов выполненных работ и этапов работ по прокладке инженерных коммуникаций с применением бестраншейный)

Речной переход промысловым газопроводом. План.

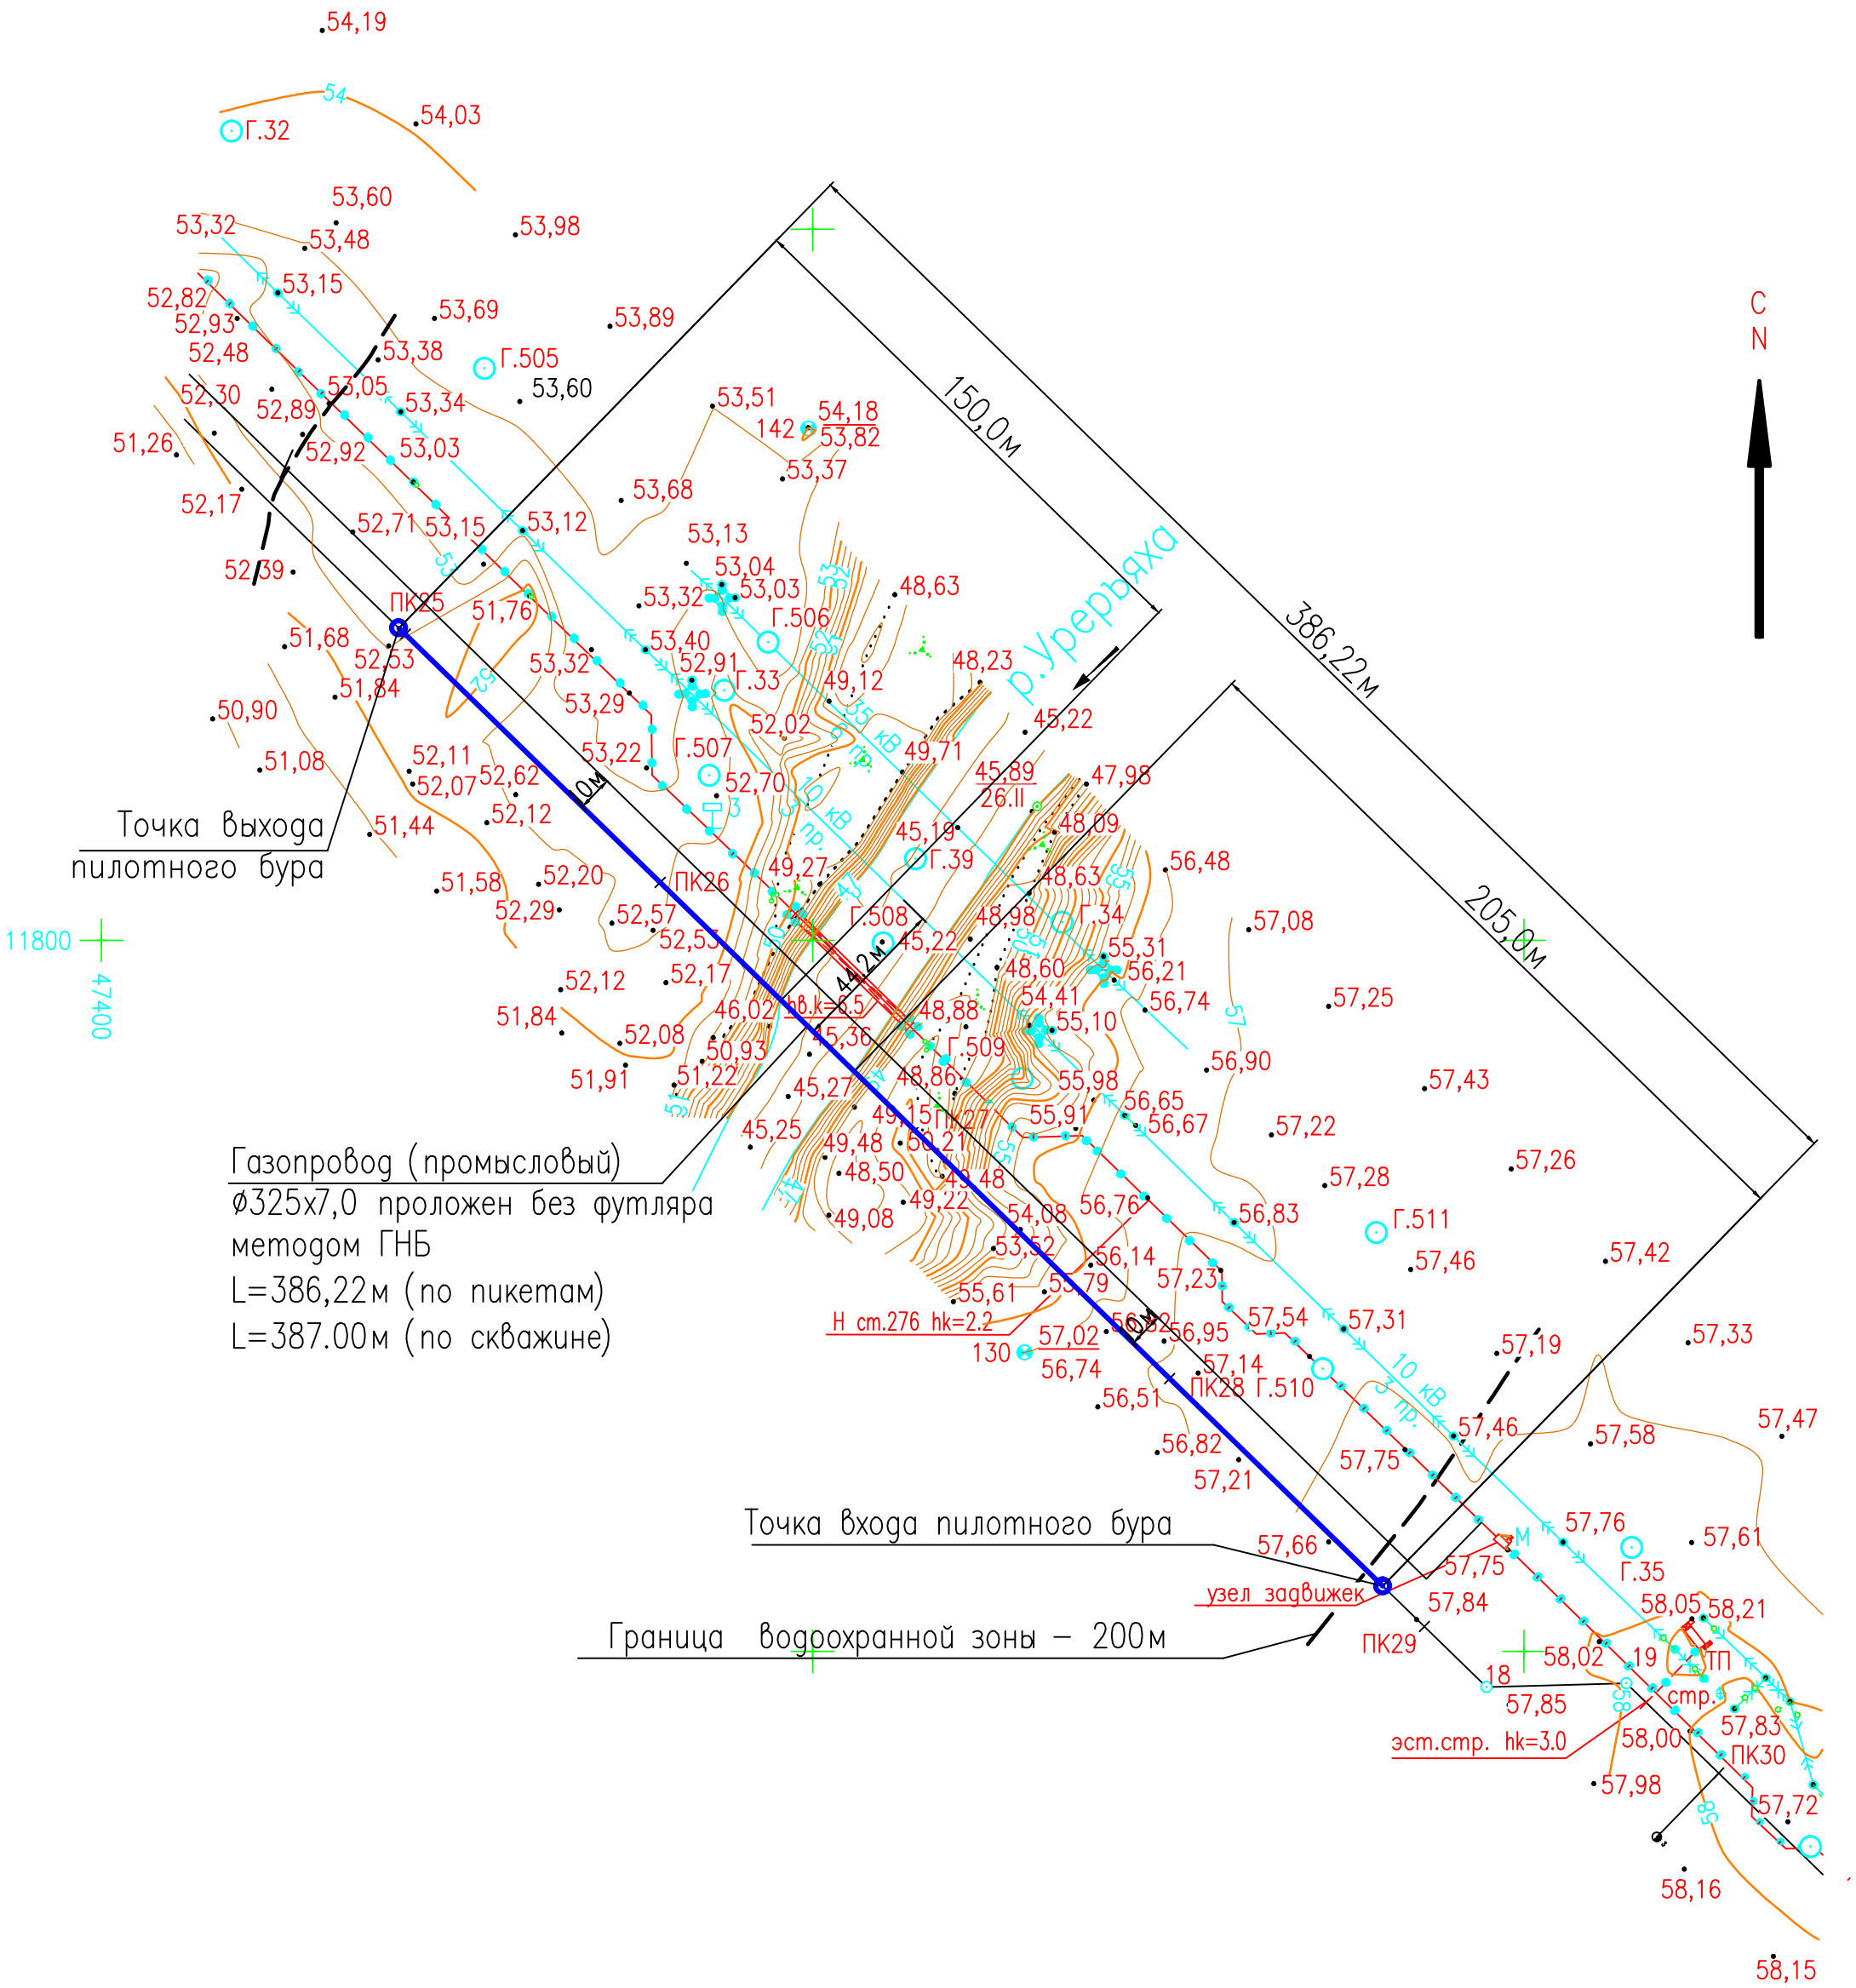

Строительство 7 уровень

Тема С/01.7 (приемка и контроль качества результатов выполненных работ и этапов работ по прокладке инженерных коммуникаций с применением бестраншейный)
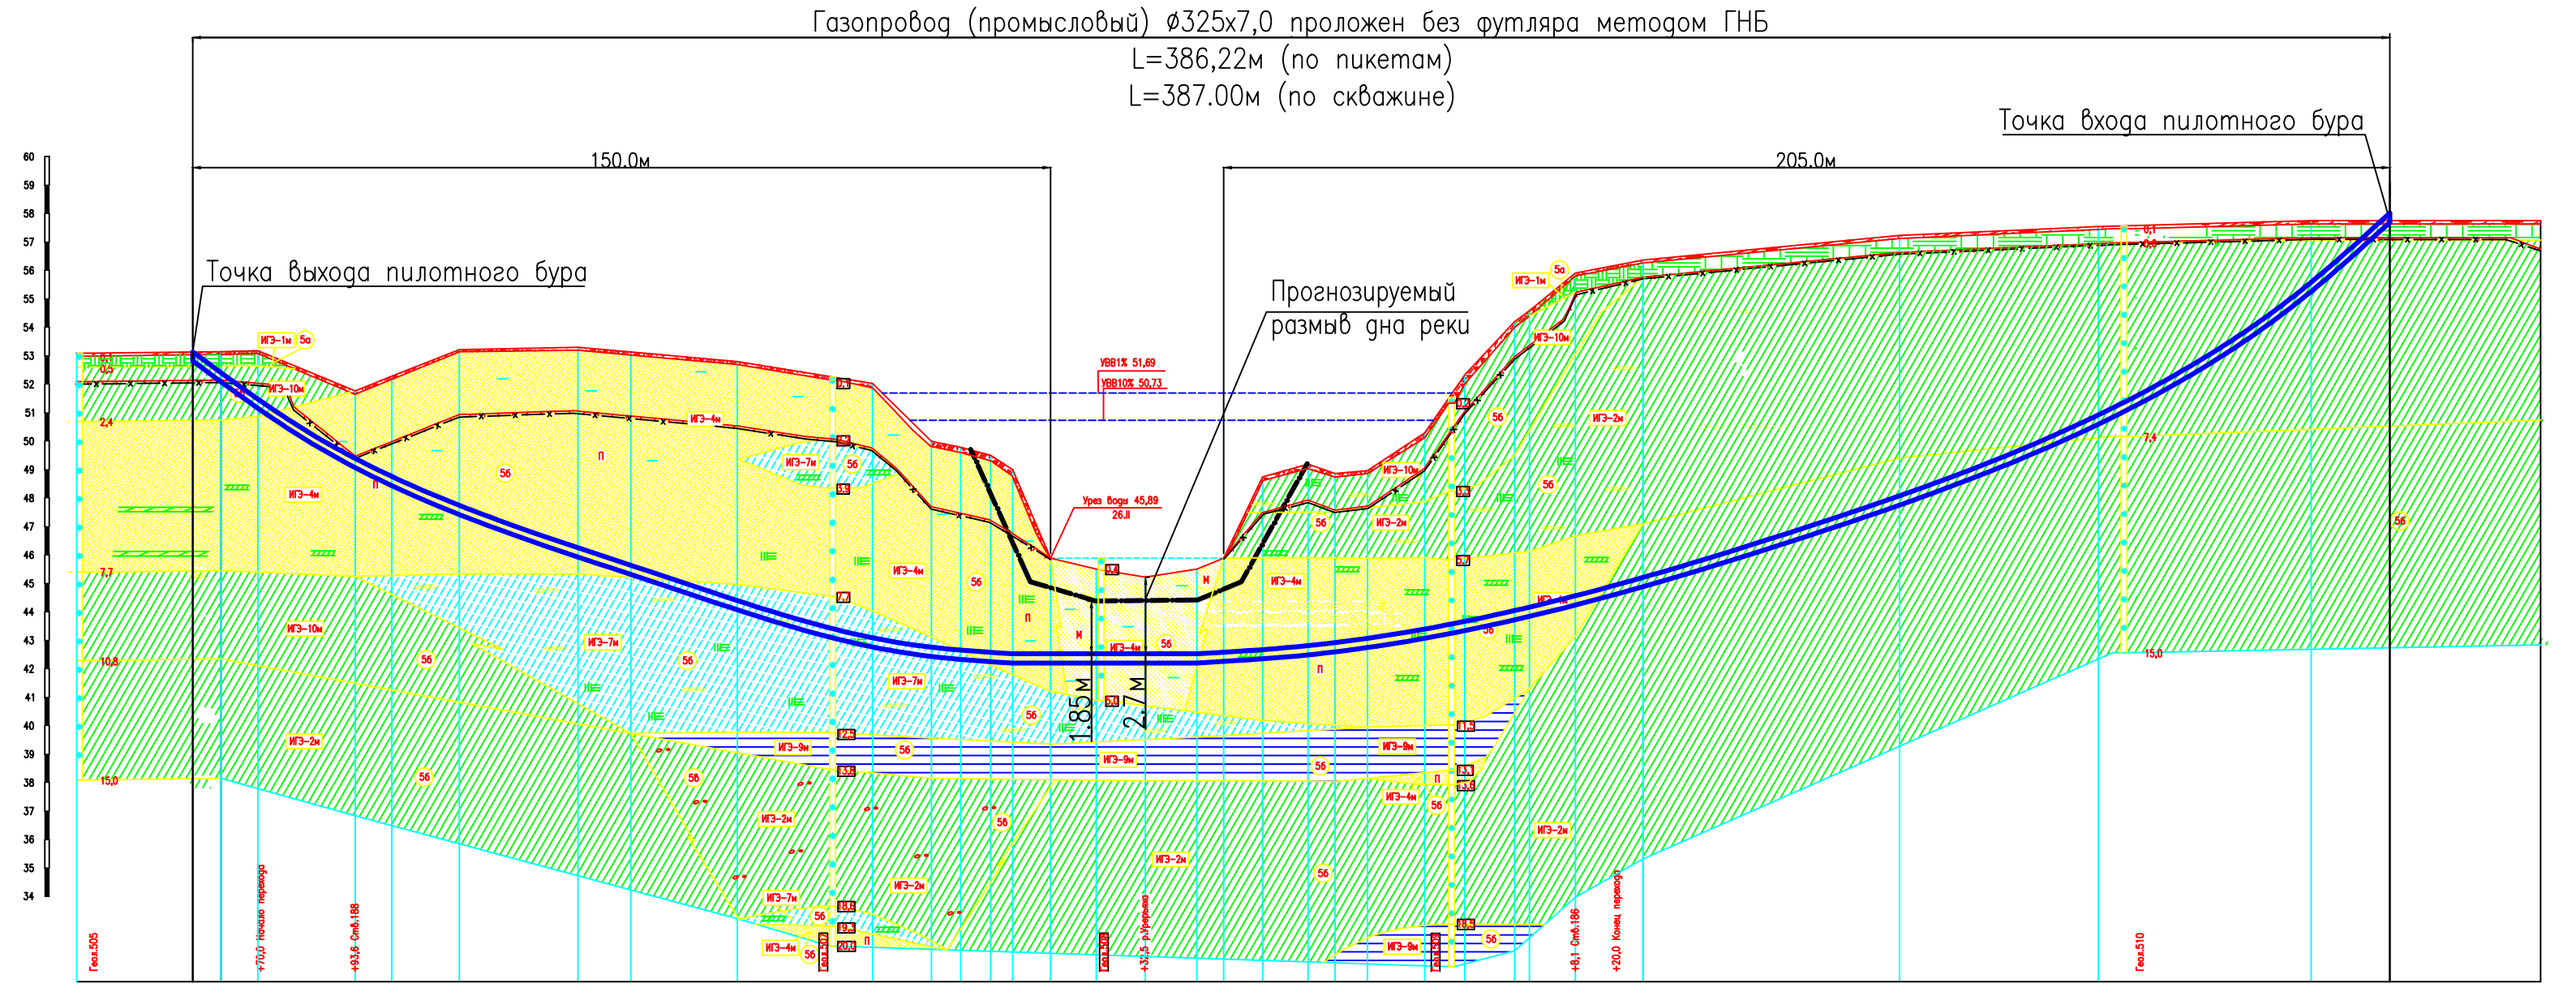
Речной переход промысловым газопроводом. Профиль.