


Строительство 7 уровень

Тема С/05.7 (руководство производителями работ по прокладке инженерных коммуникаций с применением бестраншейных технологий)

Определить объем необходимых работ и составить перечень техники.

Речной переход газопроводом (газораспределительный). План.

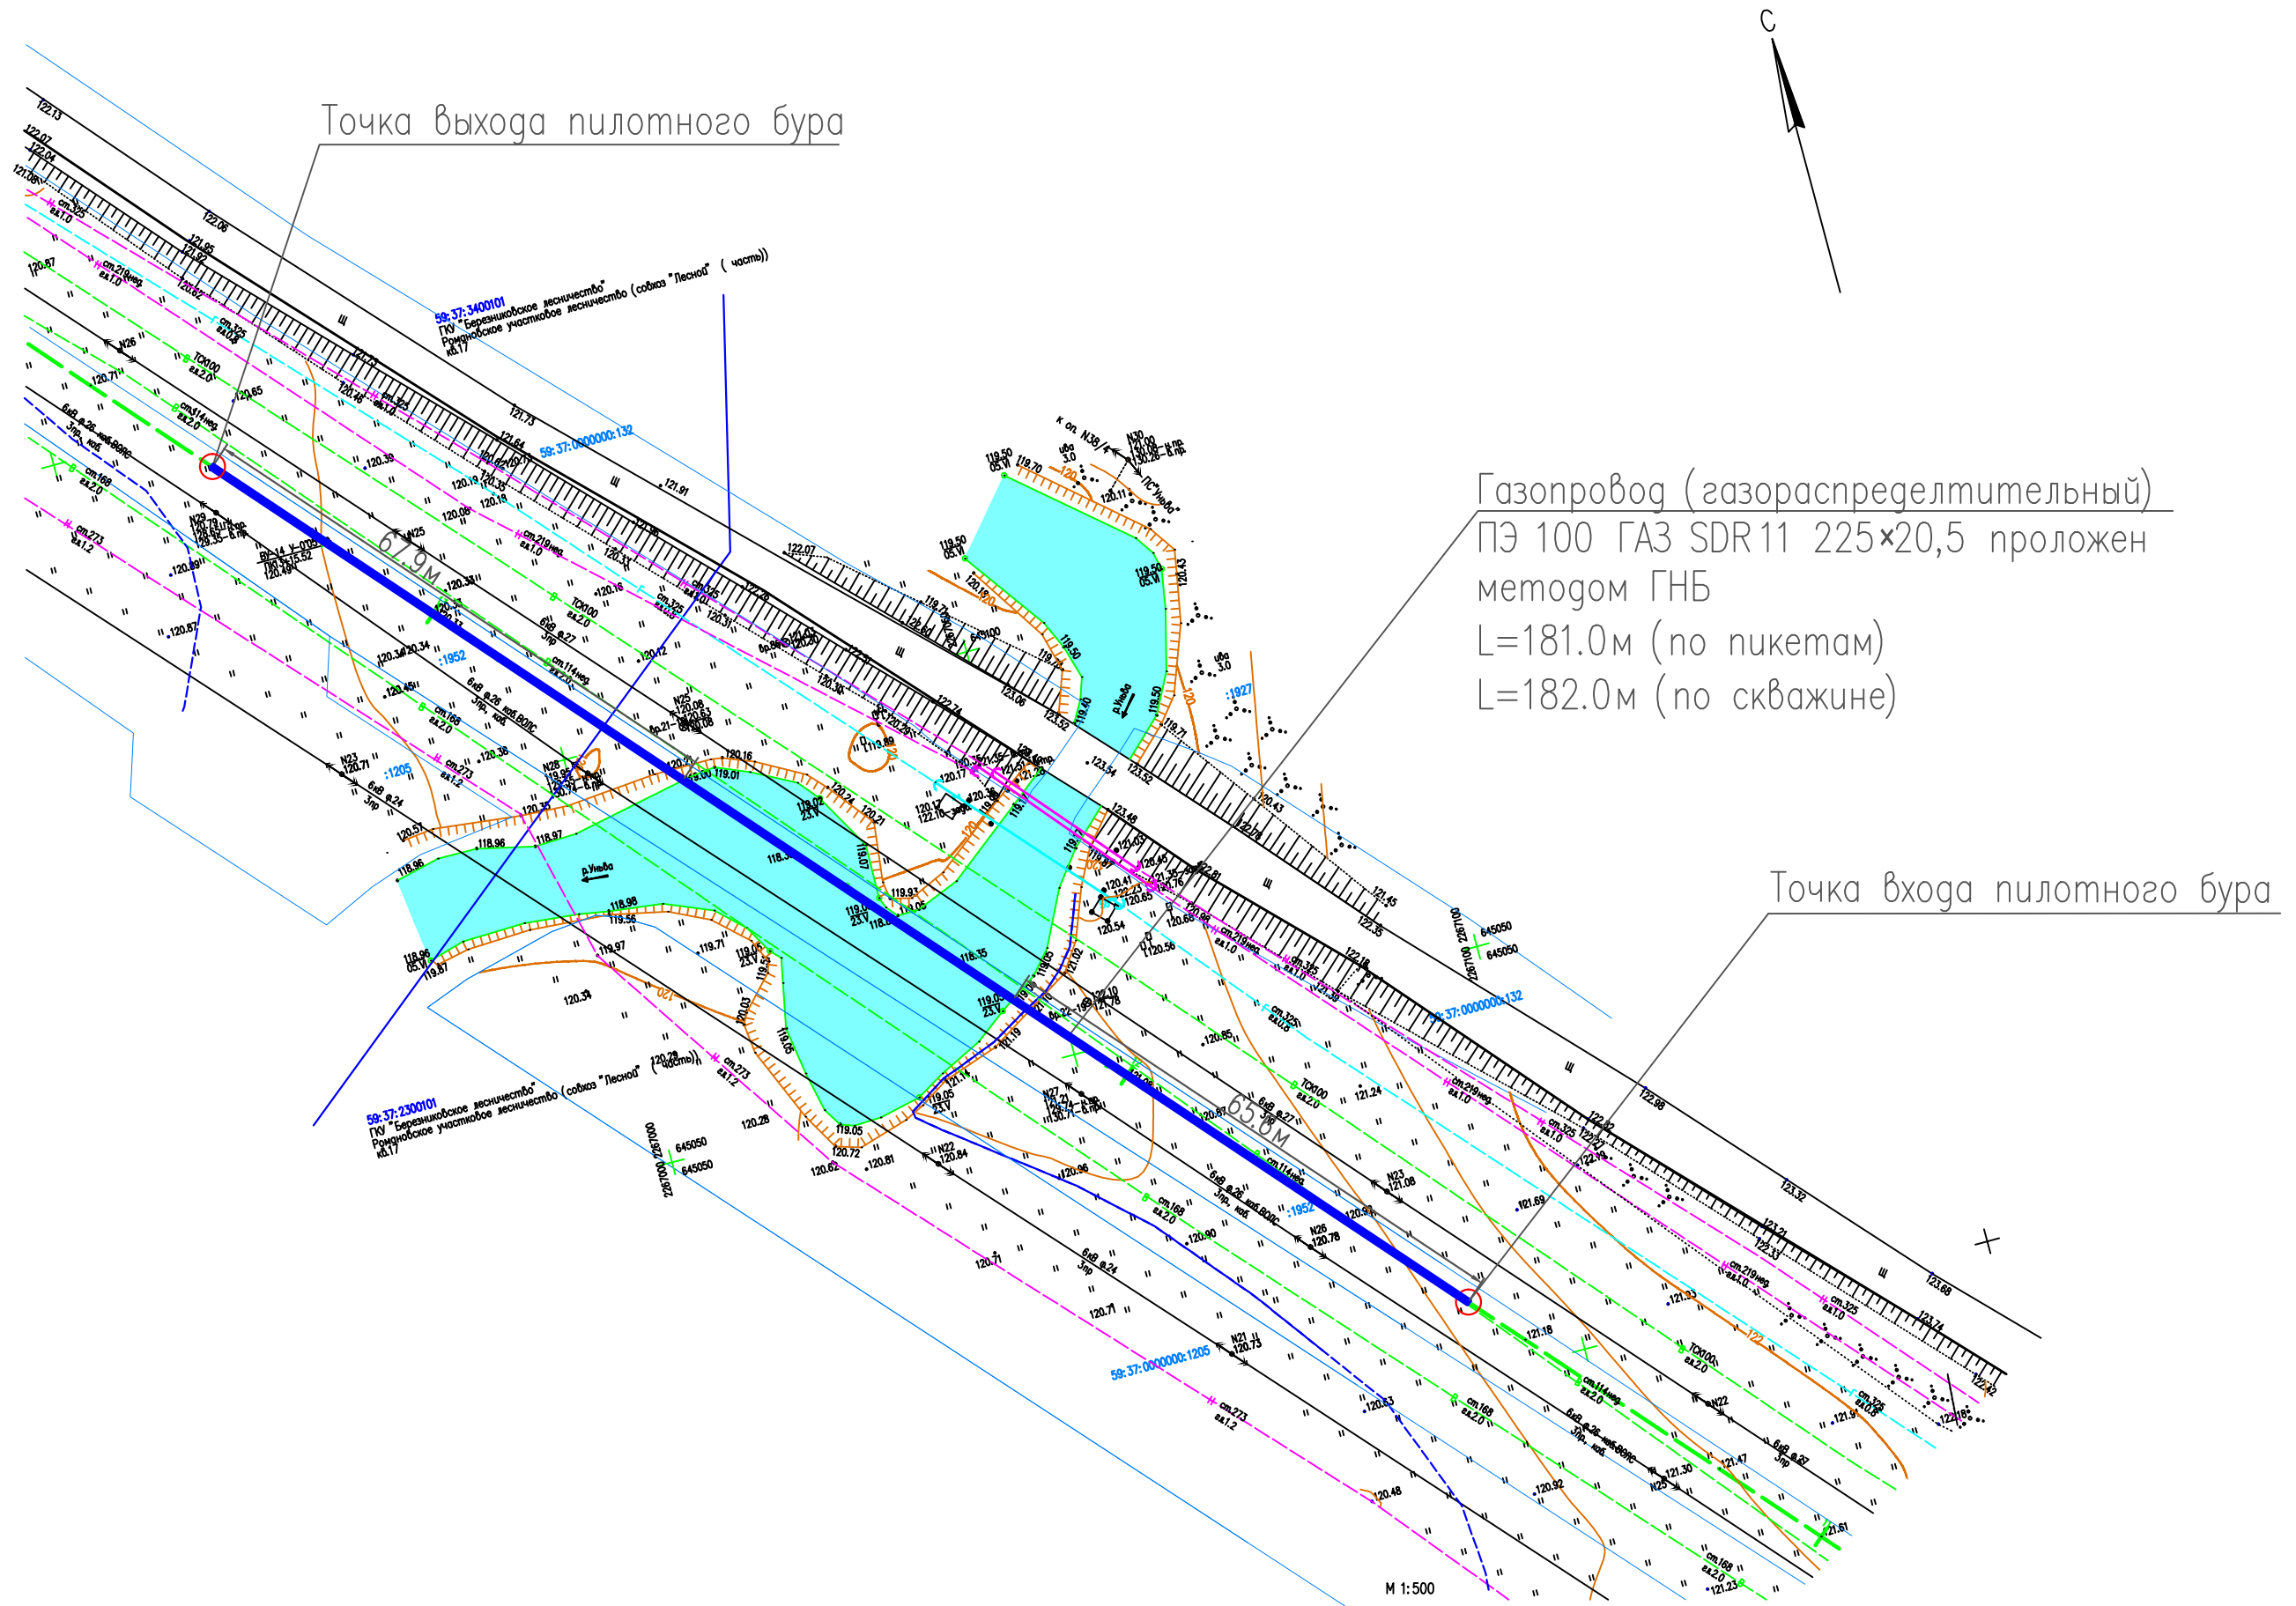

Строительство 7 уровень

Тема С/05.7 (руководство производителями работ по прокладке инженерных коммуникаций с применением бестраншейных технологий)

Определить объем необходимых работ и составить перечень техники.

Речной переход газопроводом (газораспределительный). Профиль.

