


Приложение 1

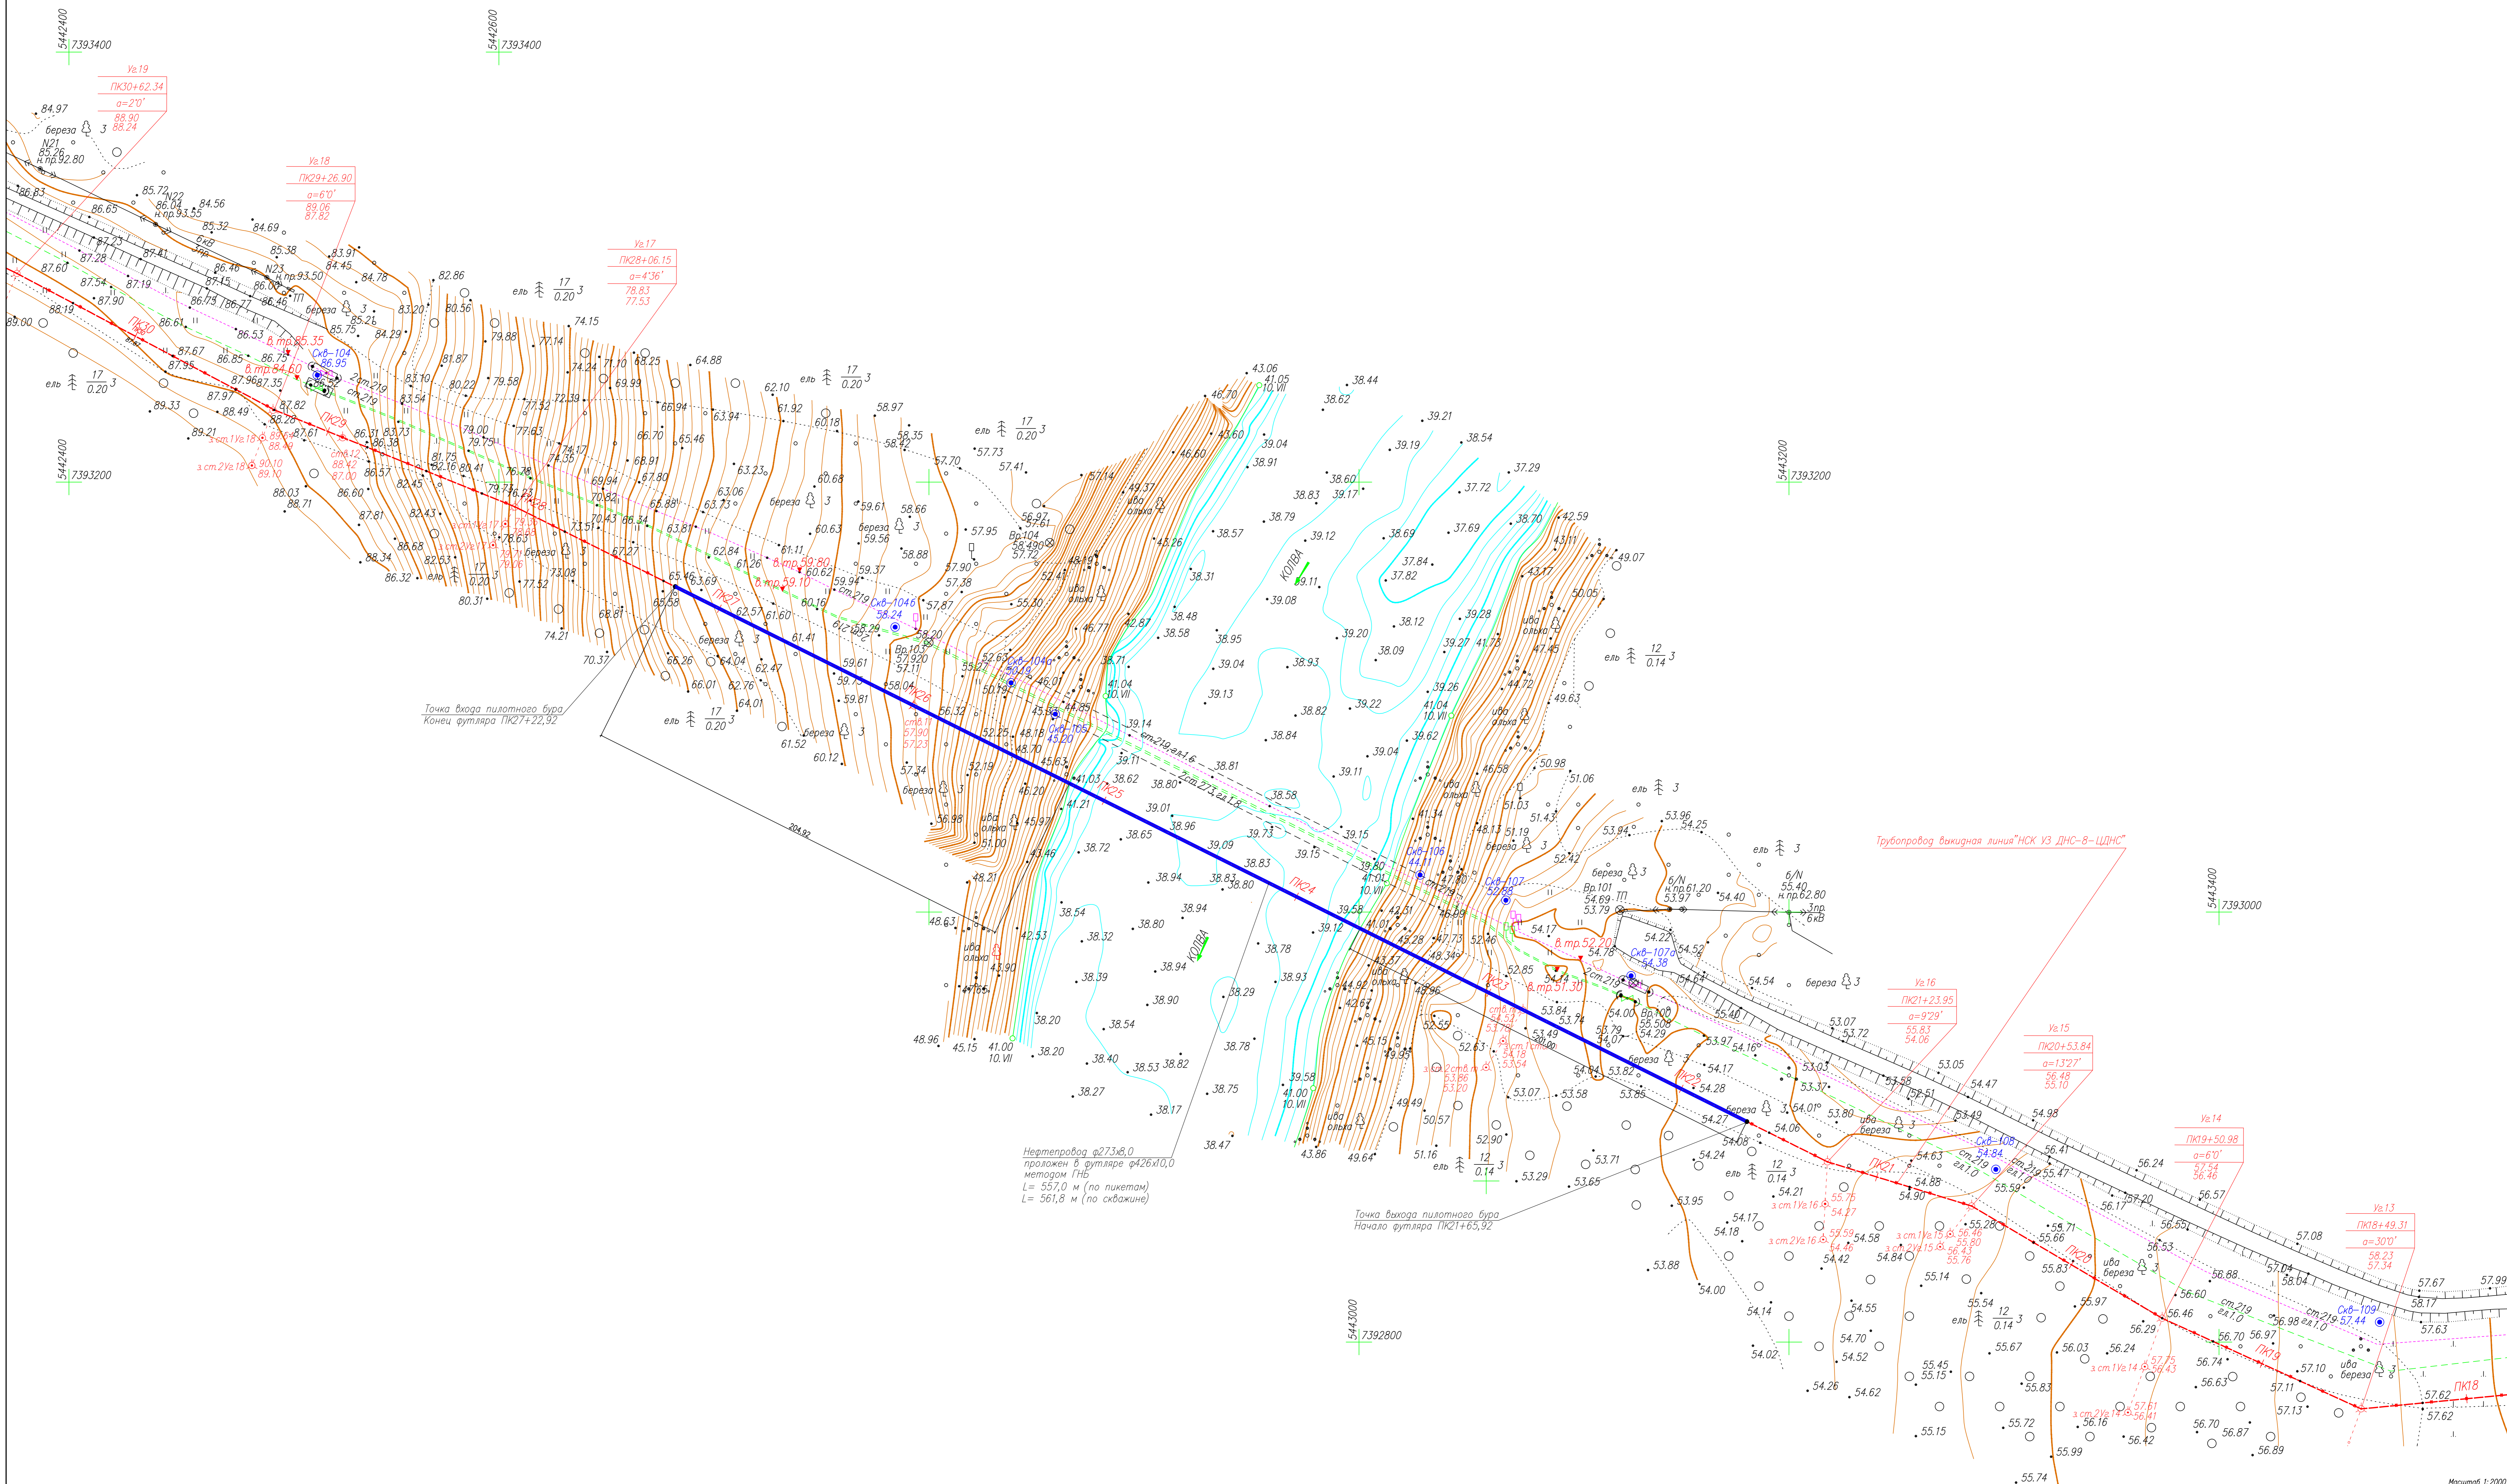

Масштаб 1:2000
Система координат 1983 года
Система высот Балтийская
Сечение рельефа горизонтально через 0,5м
Топографическая съемка по состоянию на май-июнь 2016 года

Имя	Роль	Полн	Имя	Роль	Полн	Имя	Роль	Полн
Генеральный								
Проектировщик								
Проверенный								
ГИП								
Норм. конт.								

